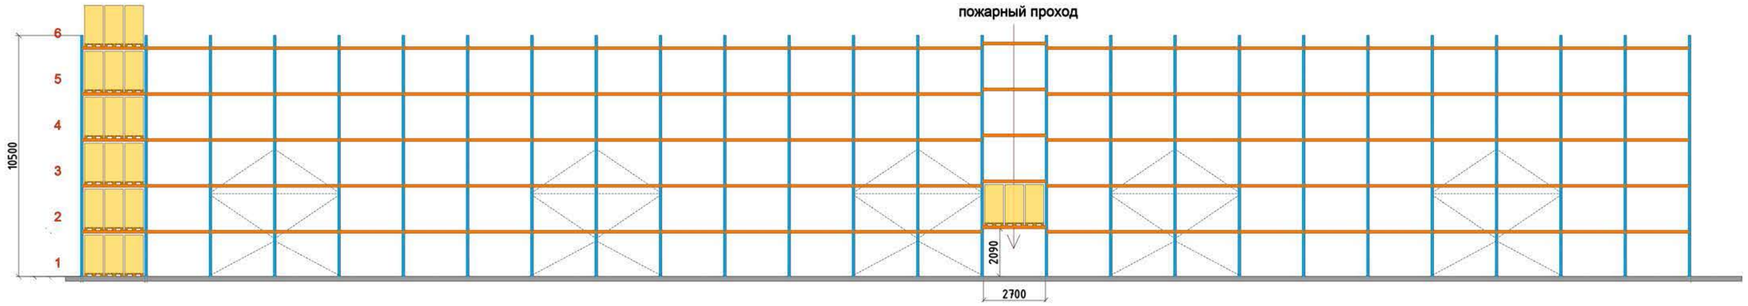
пожарный проход
6
5
4
3
2
1
10500
2090
2700

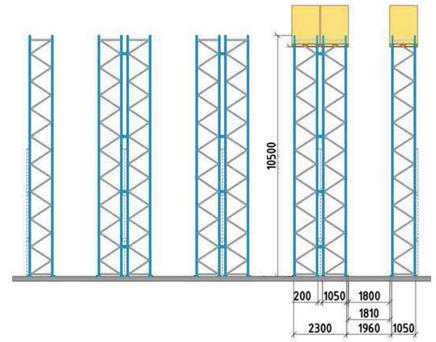
10500
200
1050
1800
1810
2300
1960
1050

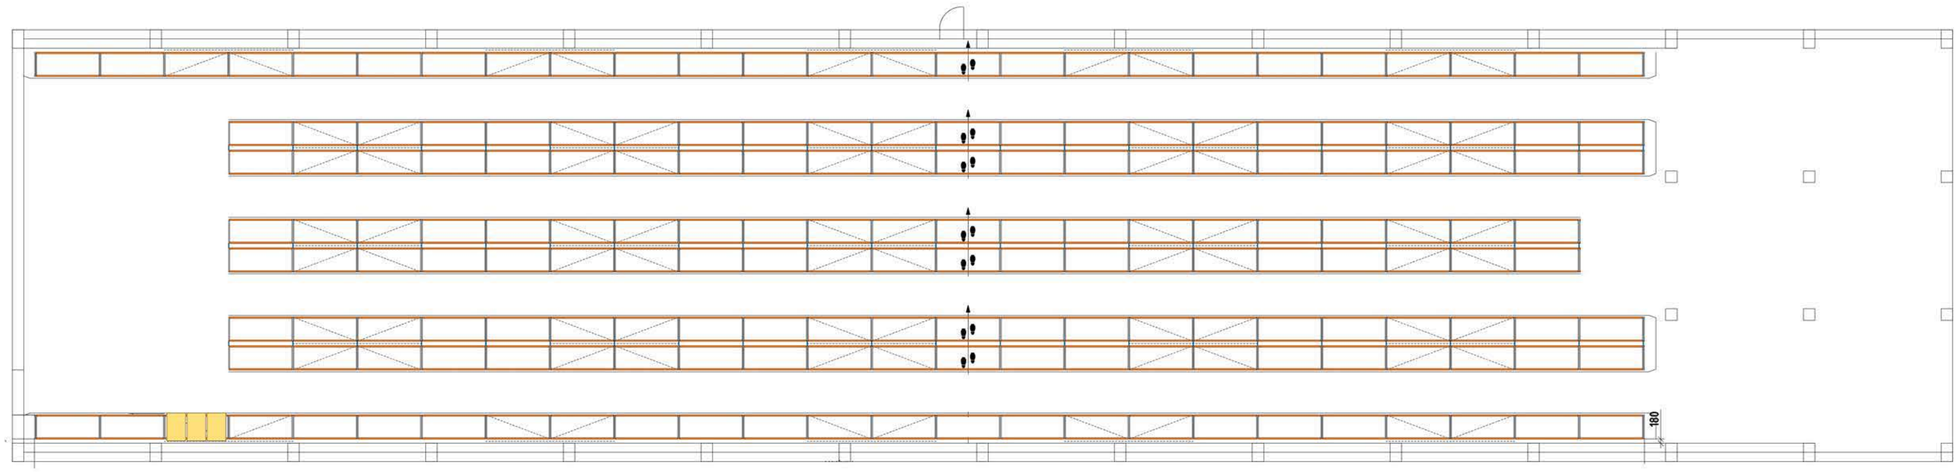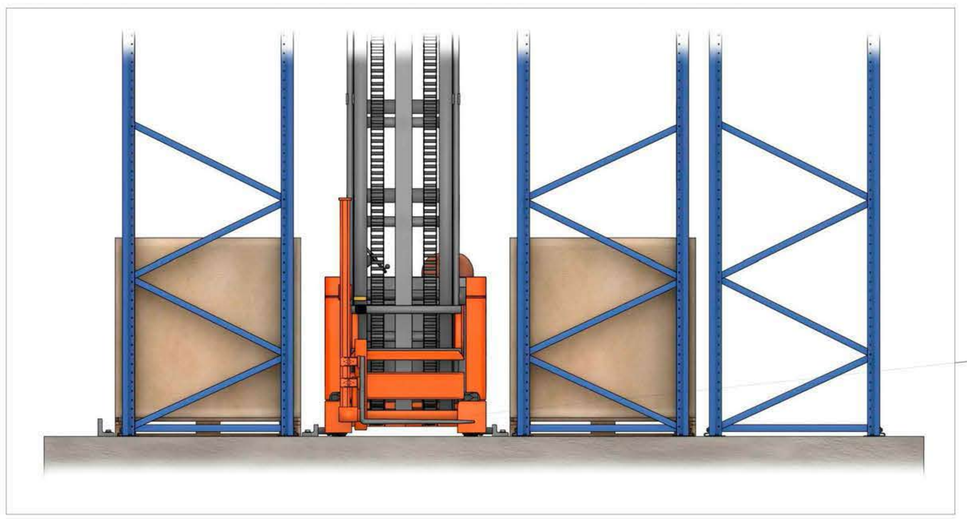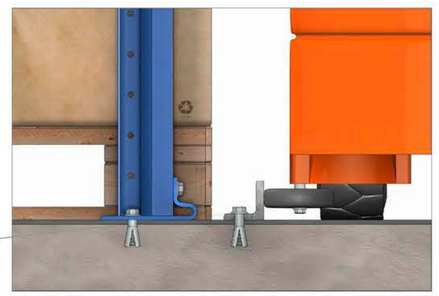
180